


# Kv. Vråken

Surahammar



Pavilijongen - Lägenhetstyper

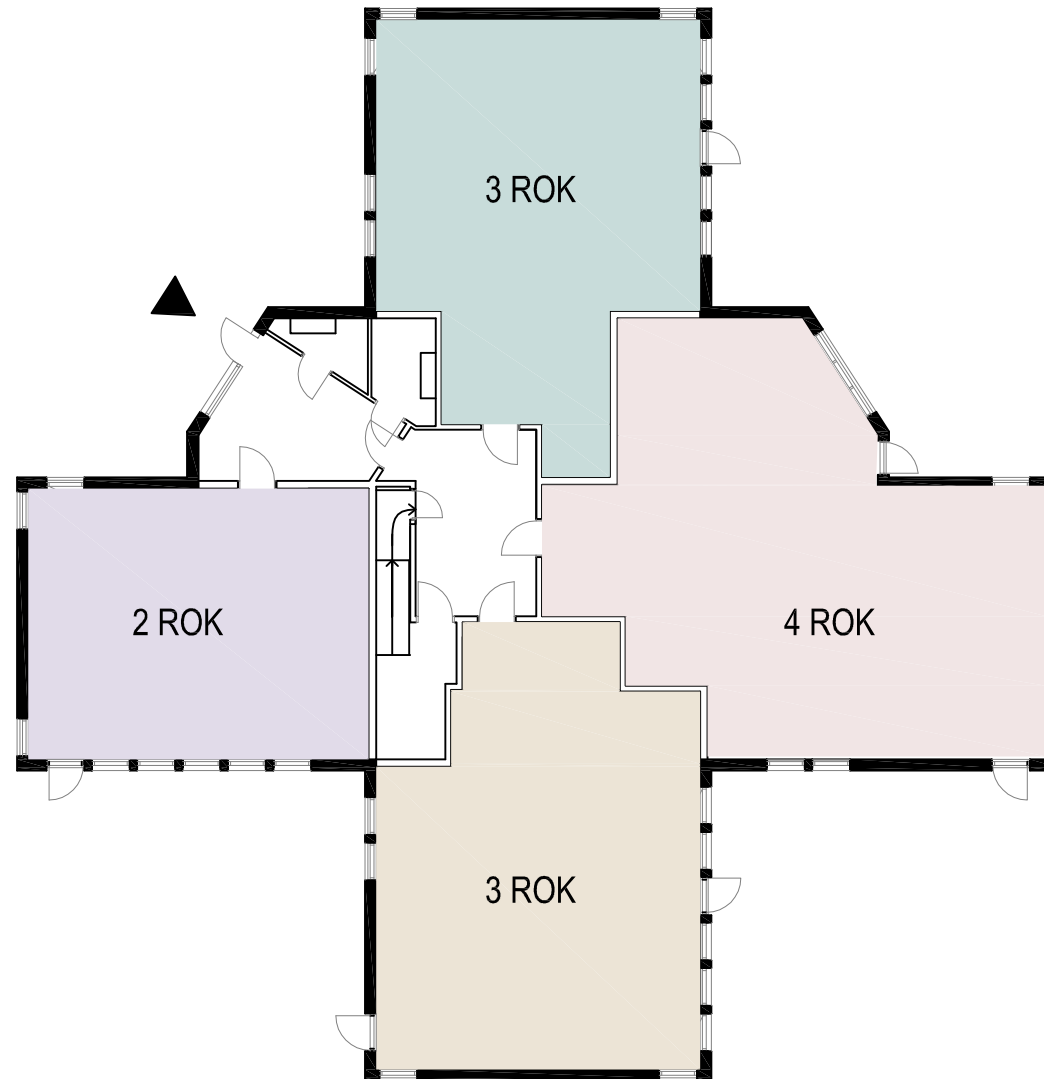

SKALA 1:200/A4



# Kv. Vråken

Surahammar  
Paviljongen

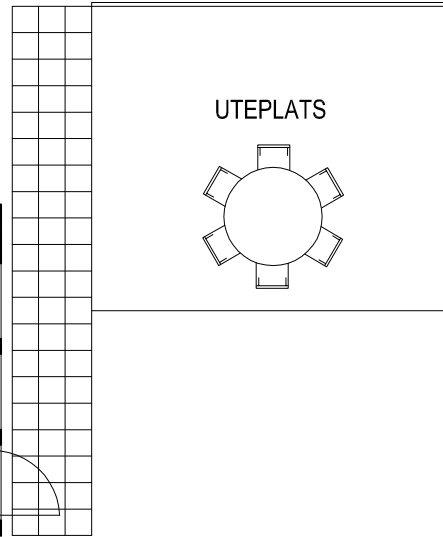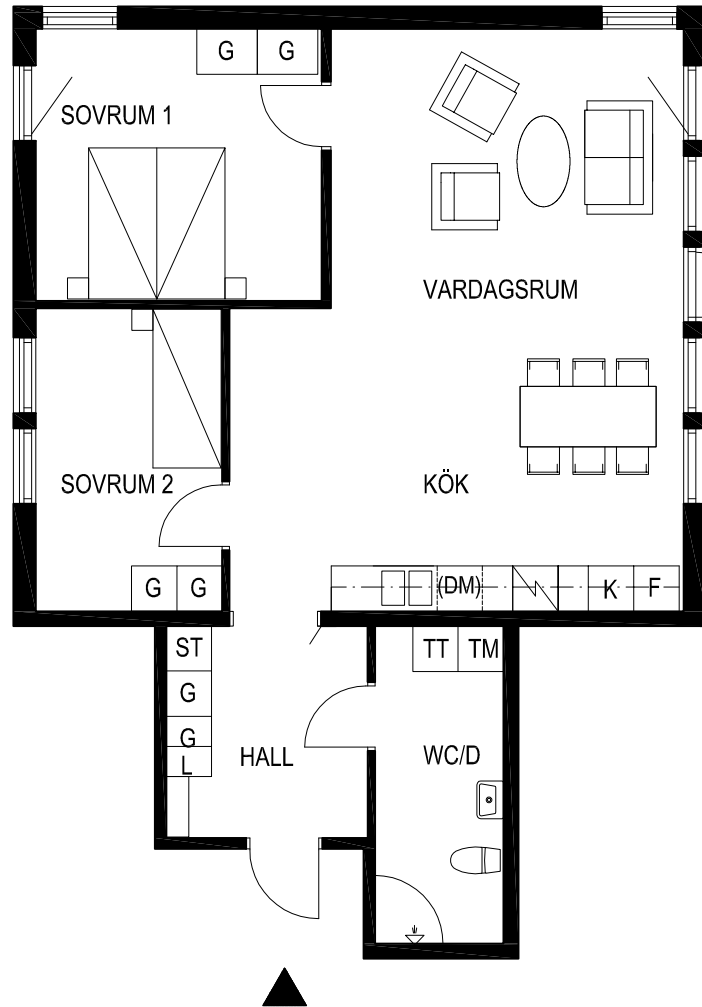

## LGH 135-1001

Area 81,7 m<sup>2</sup> \*

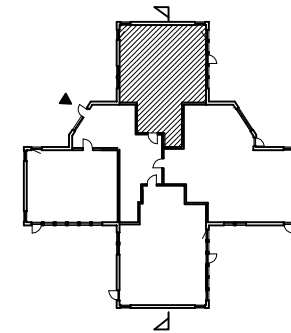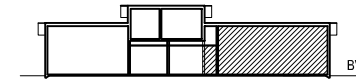

### FÖRKLARINGAR

K	KYL	G	GARDEROB	TM	TVÄTTMSKIN
F	FRYS	H	HÖGSKÅP	TT	TORKTUMLARE
K/F	KYL/FRYS	L	LINNESKÅP	TP	TVÄTTPELARE
SPIS		ST	STÄDSKÅP	(DM)	PLATS FÖR DISKMASKIN



SKALA 1:100/A4

\* Area avser BOA, Boarea.

Smärre avvikelser kan förekomma och rätt till ändringar förbehålles.




BOFAKTABLAD

2014-03-18

# Kv. Vråken

Surahammar  
Paviljongen

LGH 135-1002  
Area 110,9 m<sup>2</sup> \*

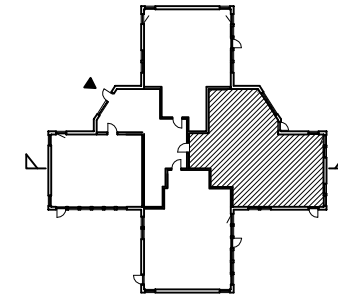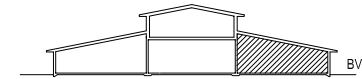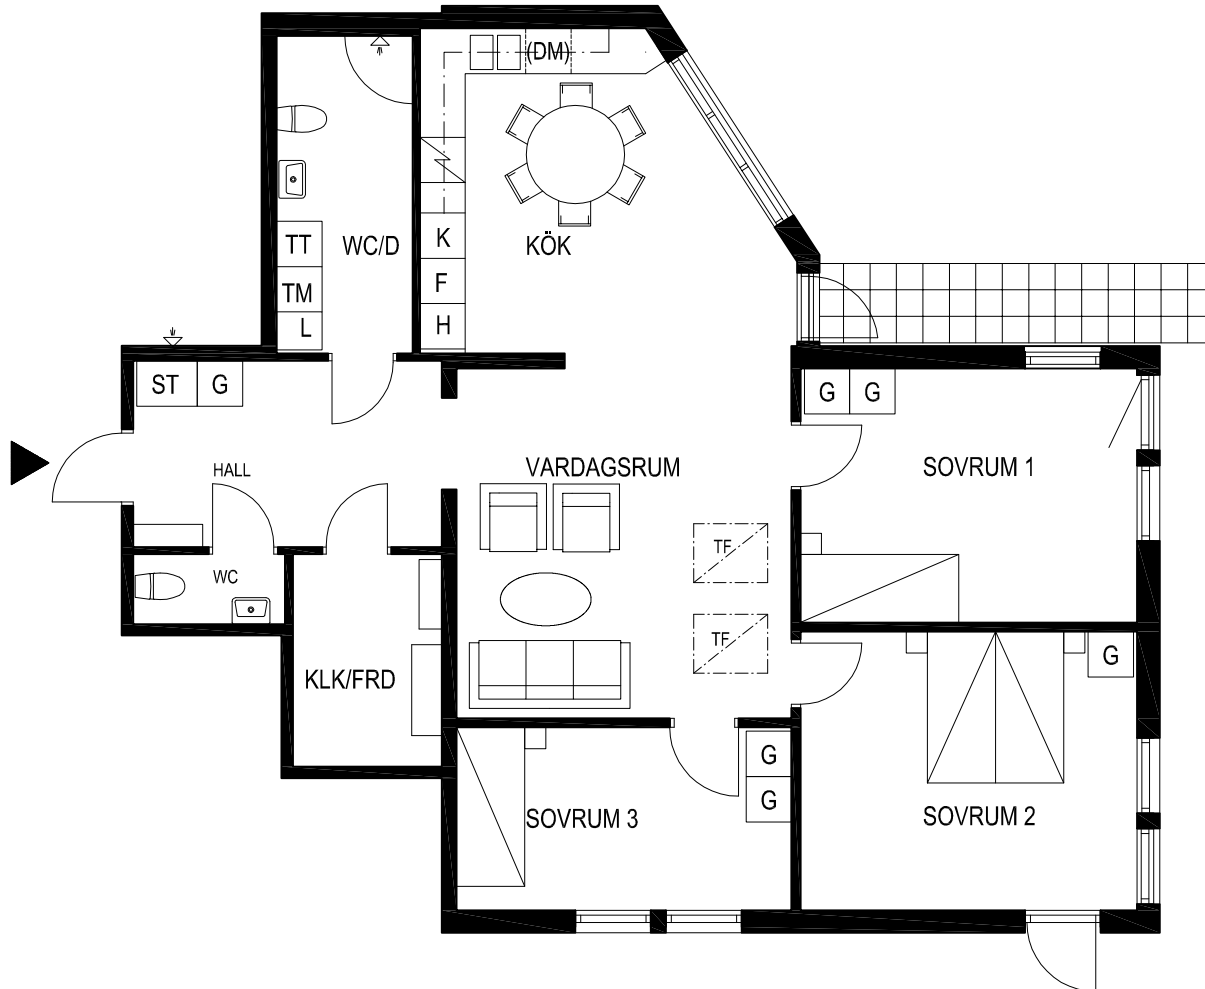

## FÖRKLARINGAR

K	KYL	G	GARDEROB	TM	TVÄTTMSKIN
F	FRYS	H	HÖGSKÅP	TT	TORKTUMLARE
K/F	KYL/FRYS	L	LINNESKÅP	TP	TVÄTTPELARE
TF	SPIS	ST	STÄDSKÅP	(DM)	PLATS FÖR DISKMASKIN

TF = TAKFÖNSTER






SKALA 1:100/A4

# Kv. Vråken

Surahammar  
Paviljongen

## LGH 135-1003

Area 88,7 m<sup>2</sup> \*

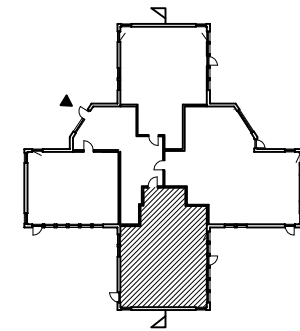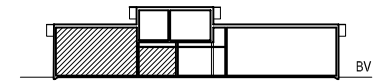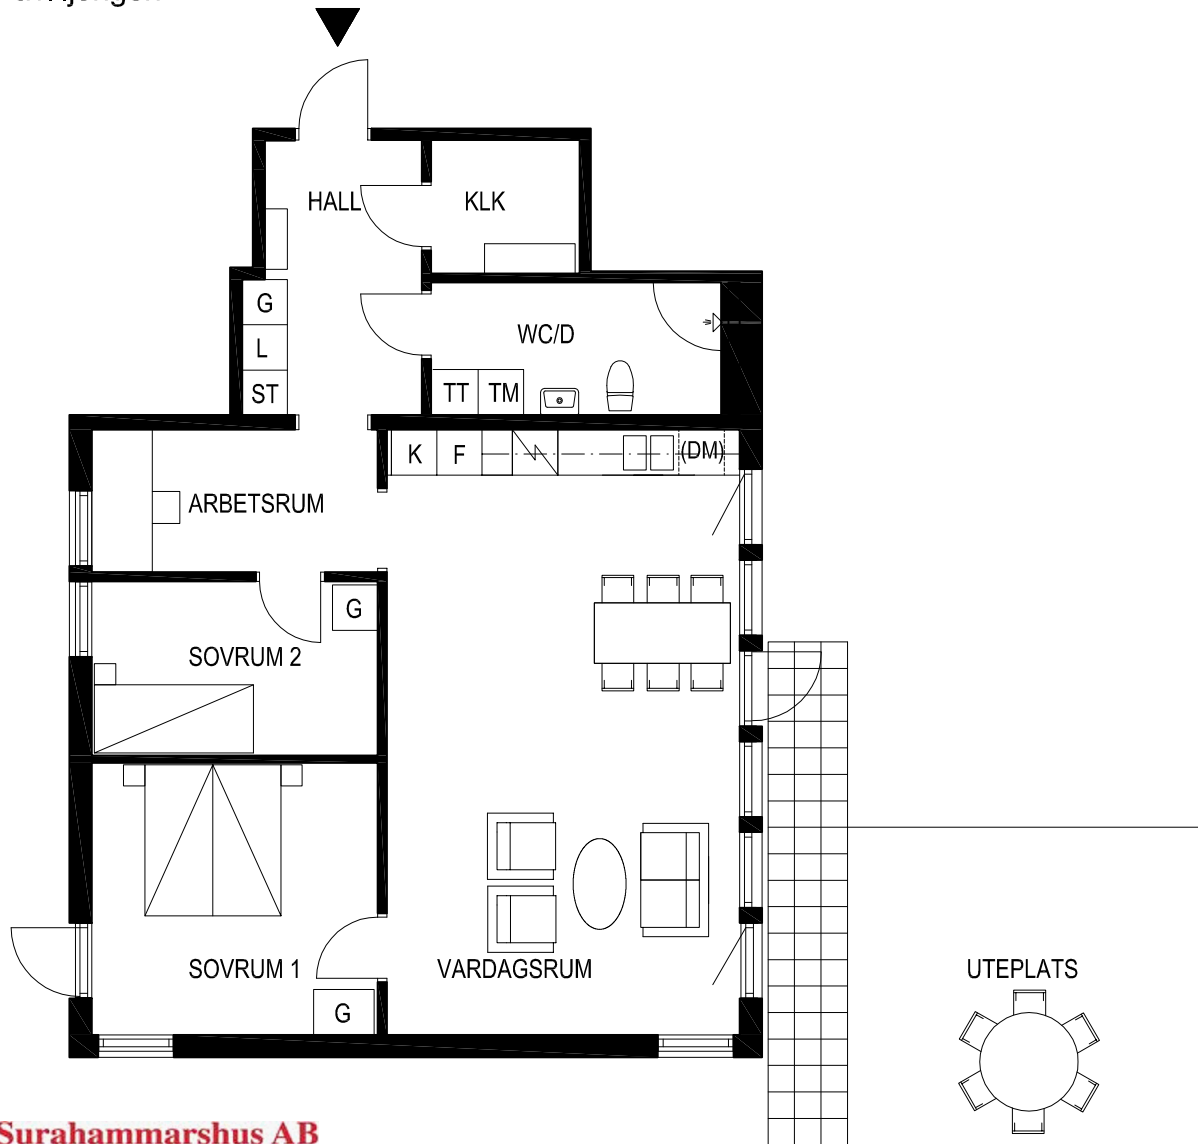

### FÖRKLARINGAR

<b>K</b> KYL	<b>G</b> GARDEROB	<b>TM</b> TVÄTTMSKIN
<b>F</b> FRYS	<b>H</b> HÖGSKÅP	<b>TT</b> TORKTUMLARE
<b>K/F</b> KYL/FRYS	<b>L</b> LINNESKÅP	<b>TP</b> TVÄTTPELARE
SPIS	<b>ST</b> STÄDSKÅP	<b>(DM)</b> PLATS FÖR DISKMASKIN



SKALA 1:100/A4

\* Area avser BOA, Boarea.

Smärre avvikelser kan förekomma och rätt till ändringar förbehålles.




BOFAKTABLAD

2014-03-18

# Kv. Vråken

Surahammar  
Paviljongen

LGH 135-1004  
Area 64,5 m<sup>2</sup> \*

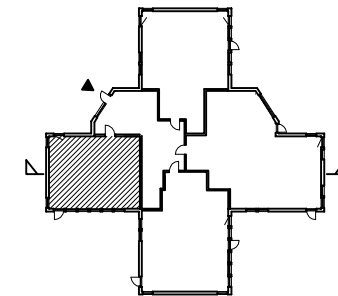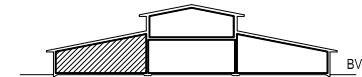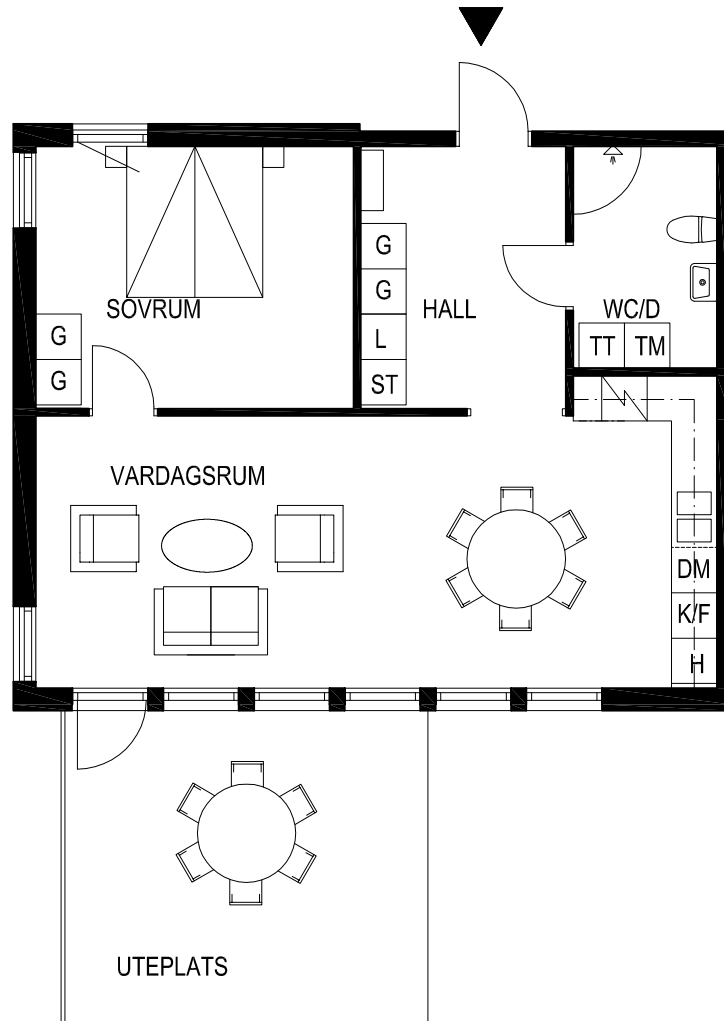

## FÖRKLARINGAR

K	KYL	G	GARDEROB	TM	TVÄTTMSKIN
F	FRYS	H	HÖGSKÅP	TT	TORKTUMLARE
K/F	KYL/FRYS	L	LINNESKÅP	TP	TVÄTTPELARE
	SPIS	ST	STÄDSKÅP	(DM)	PLATS FÖR DISKMASKIN



SKALA 1:100/A4